


ARCHIVO

13,4m²

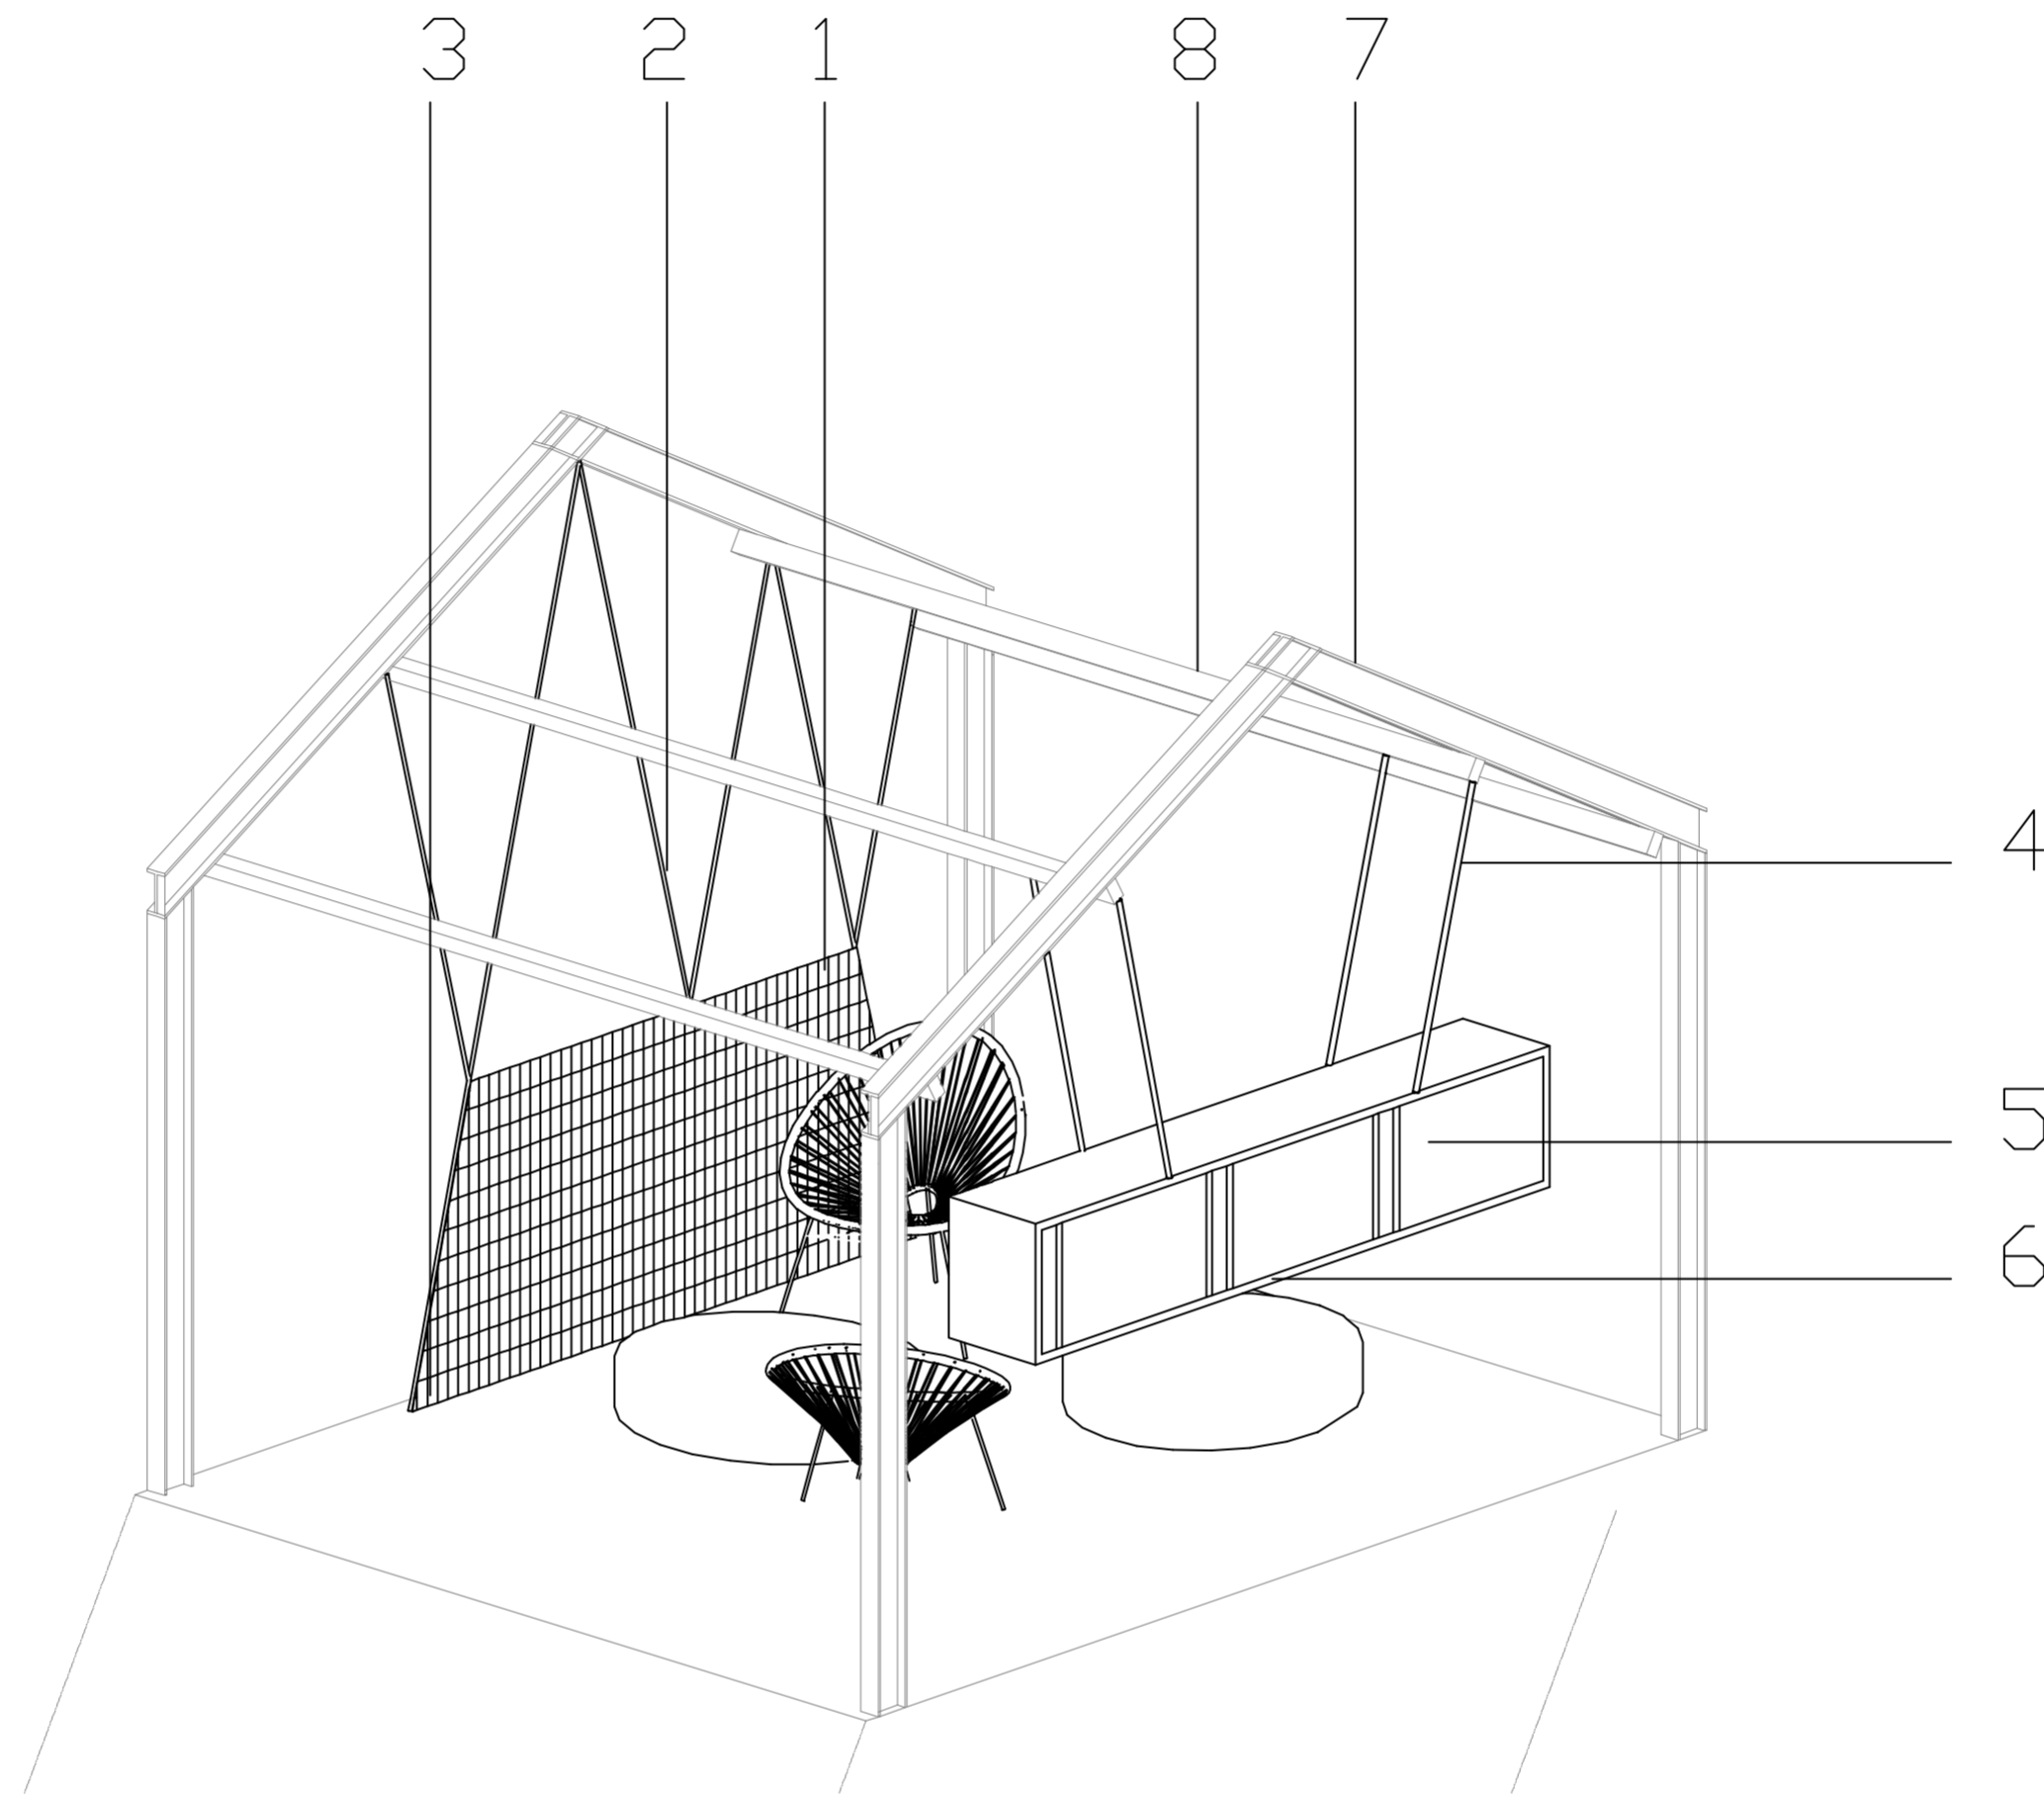

- 1. malla electrosoldada 10x5cm
- 2. varilla maciza 20mm \varnothing
- 3. perfil angular 30mm anclado con tacos químicos

[mueble]

- 4. varilla maciza 16mm
- 5. perfil angular 20mm
- 6. tablero madera de abeto 18mm

- 7. perfil estructural IPN 140
- 8. correa estructural IPN80

60%

pre-existente

30%

reutilización

10%

obra nueva