


ALMACÉN

13,2m²

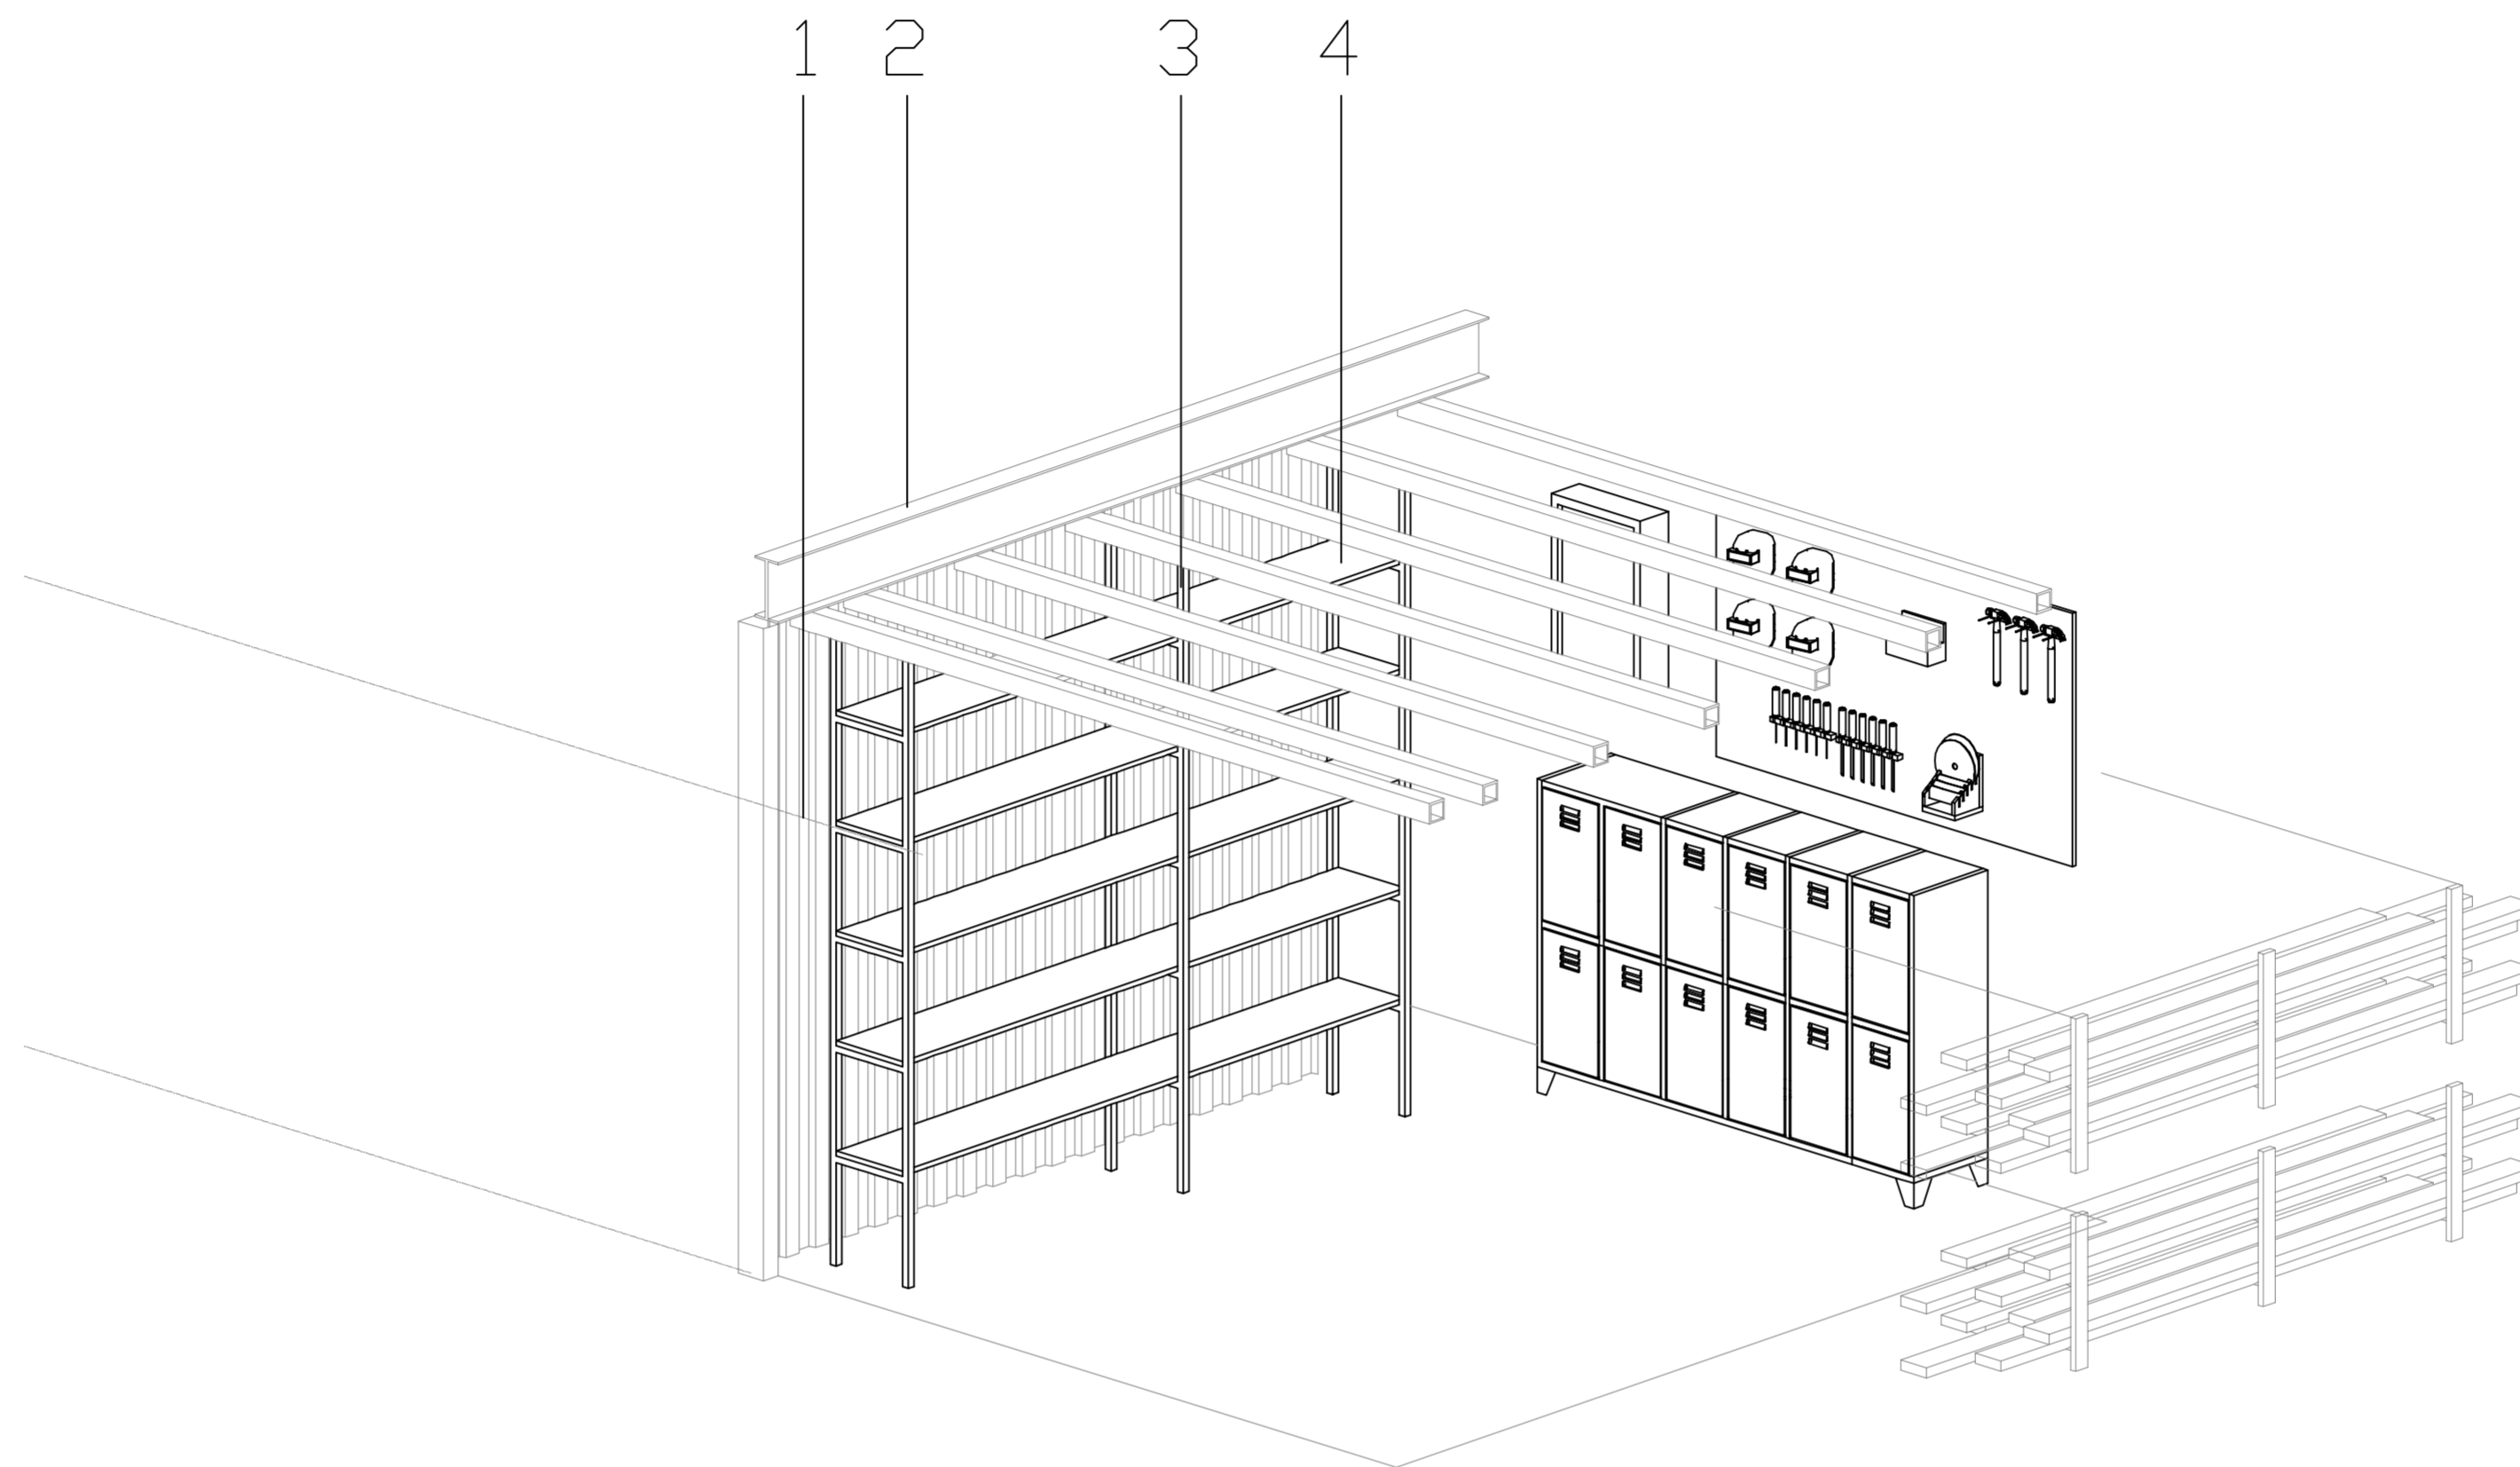

1. chapa trapezoidal metálica sobre
bastidor metálico

2. perfil estructural IPN 160

[estanterías]

3. perfil tubular 40x40 mm

4 baldas de andamios

20%

pre-existente

70%

reutilización

10%

obra nueva