


LAB1

24m₂

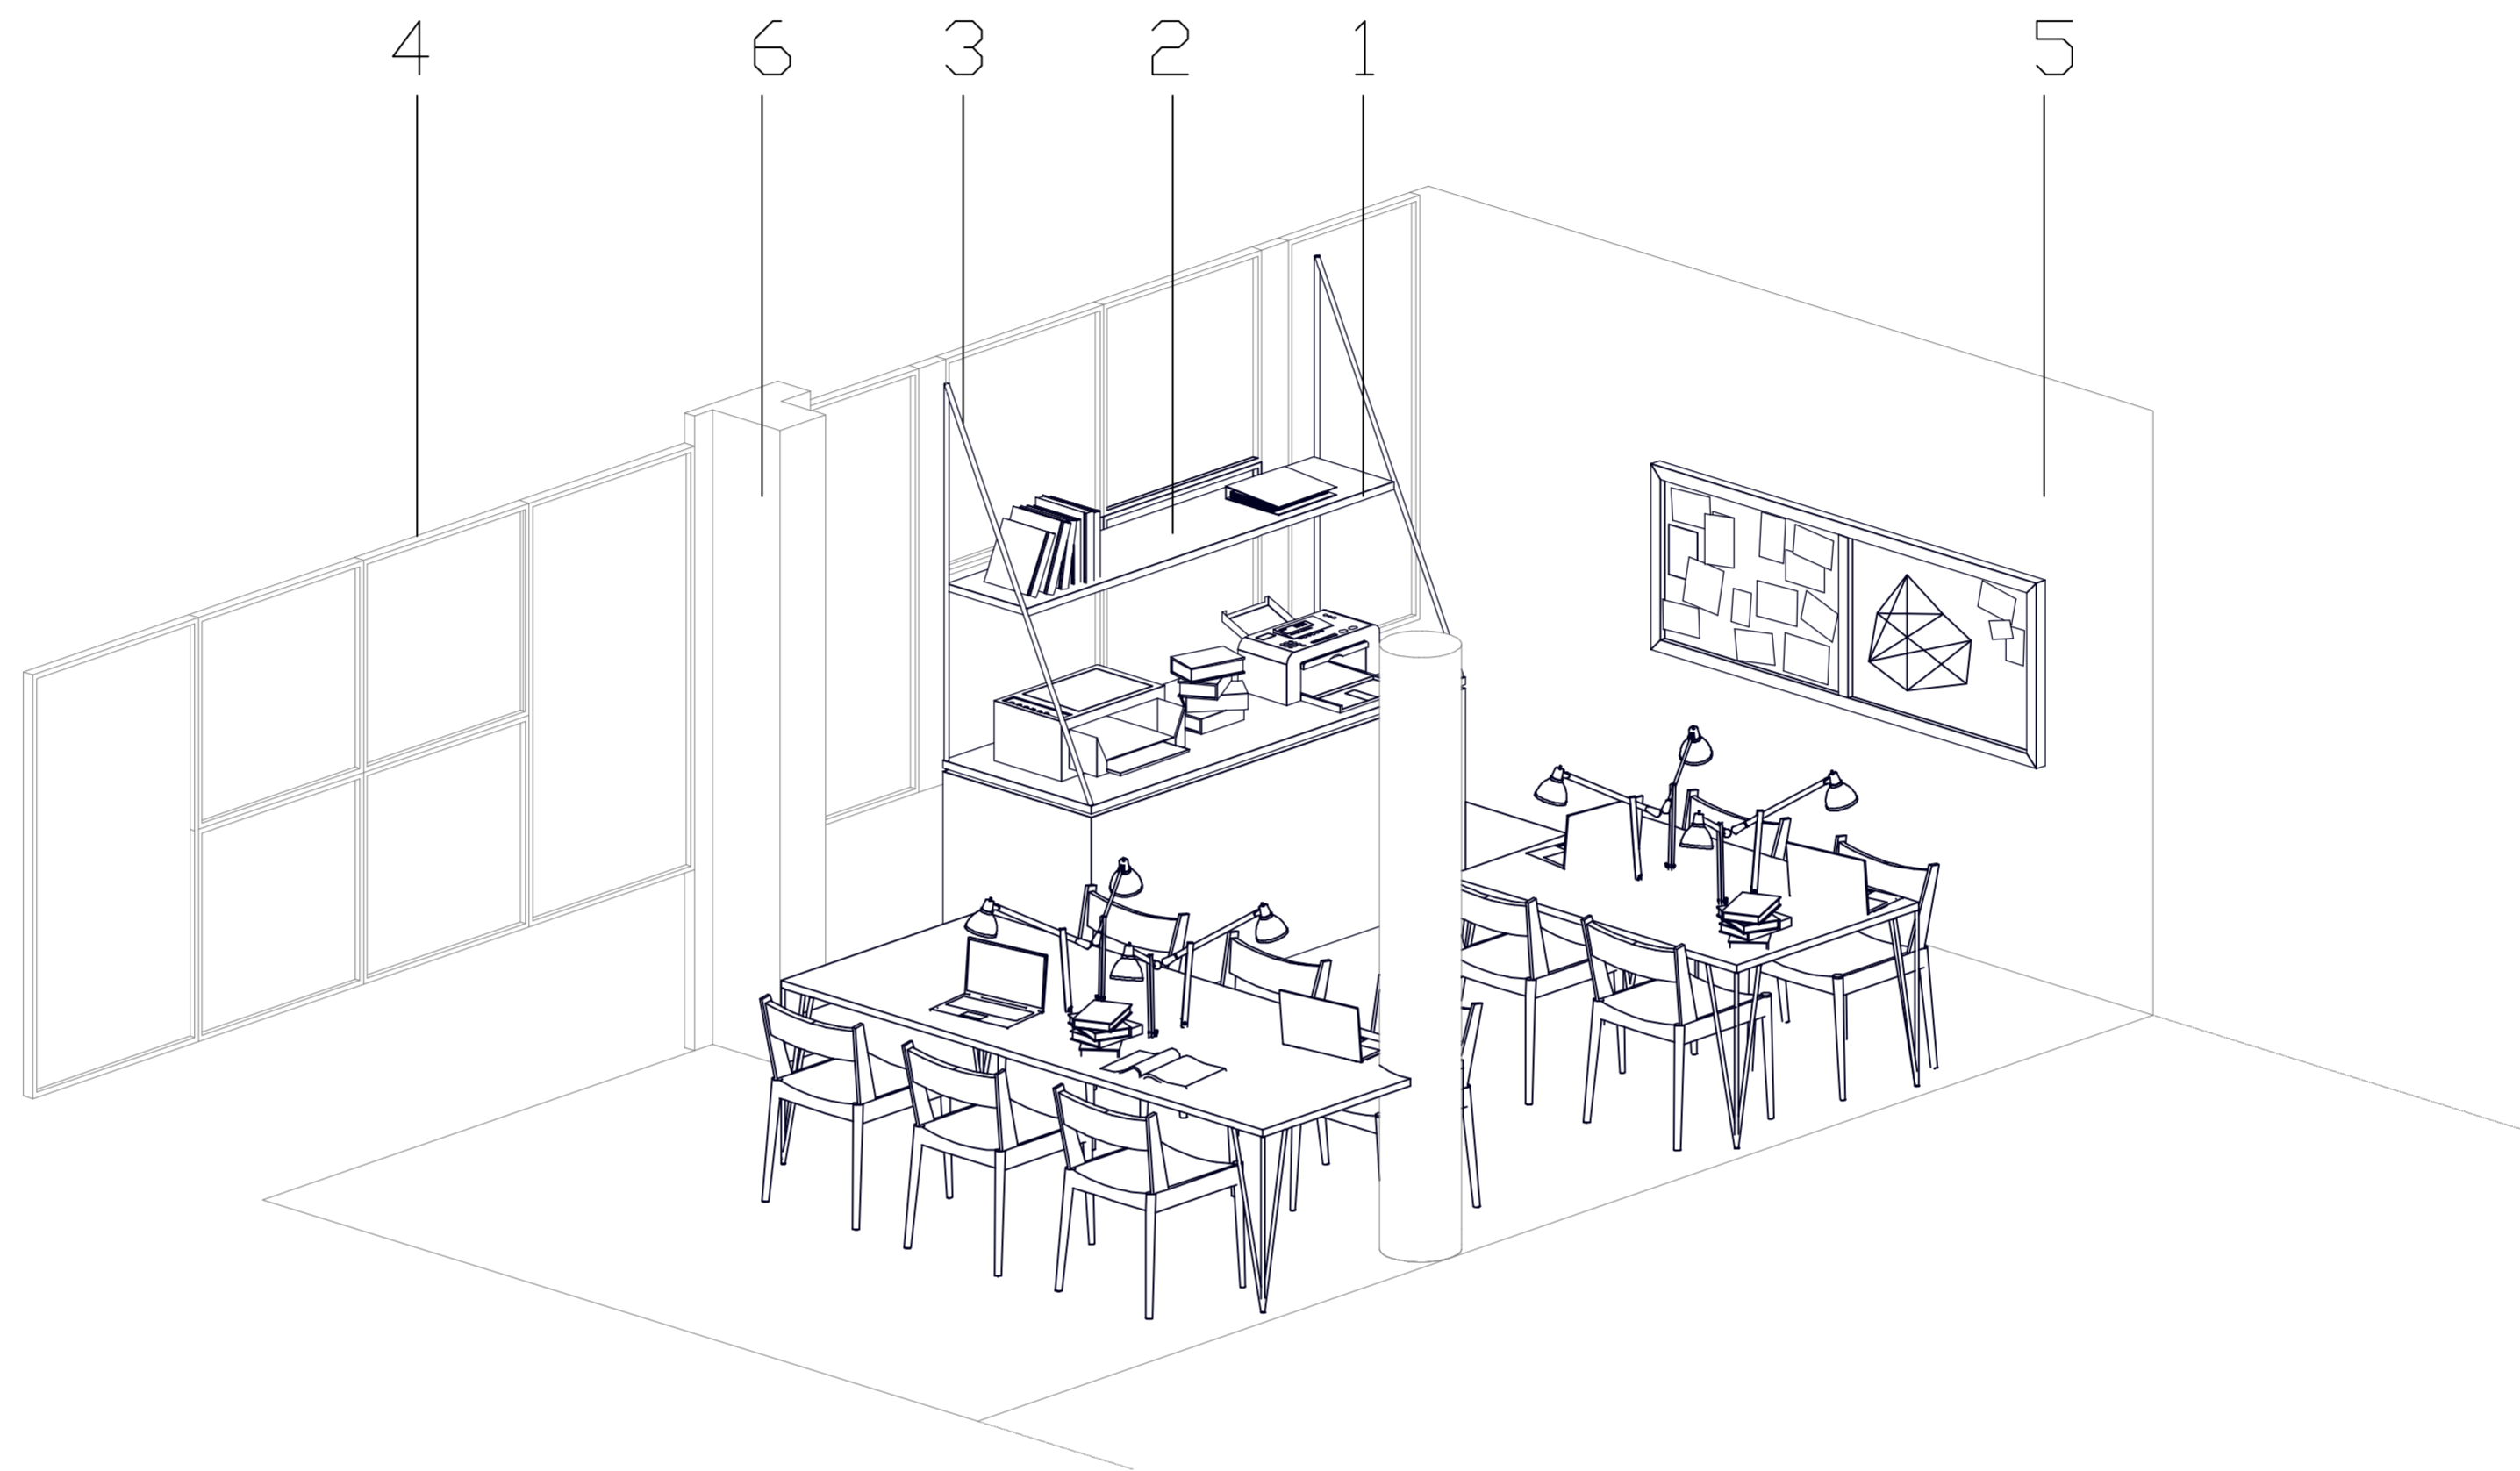

[mesa] = [estanterías]

1. angular 20mm

2. tablero madera pino 18mm

3. Varilla redondo maciza 16mm \varnothing

4. carpintería metálica vidrio simple

5. muro de ladrillo pie y medio

6. pilar hormigón armado 30cm

70%

pre-existente

10%

reutilización

20%

obra nueva