


# SALA

11,6m<sup>2</sup>

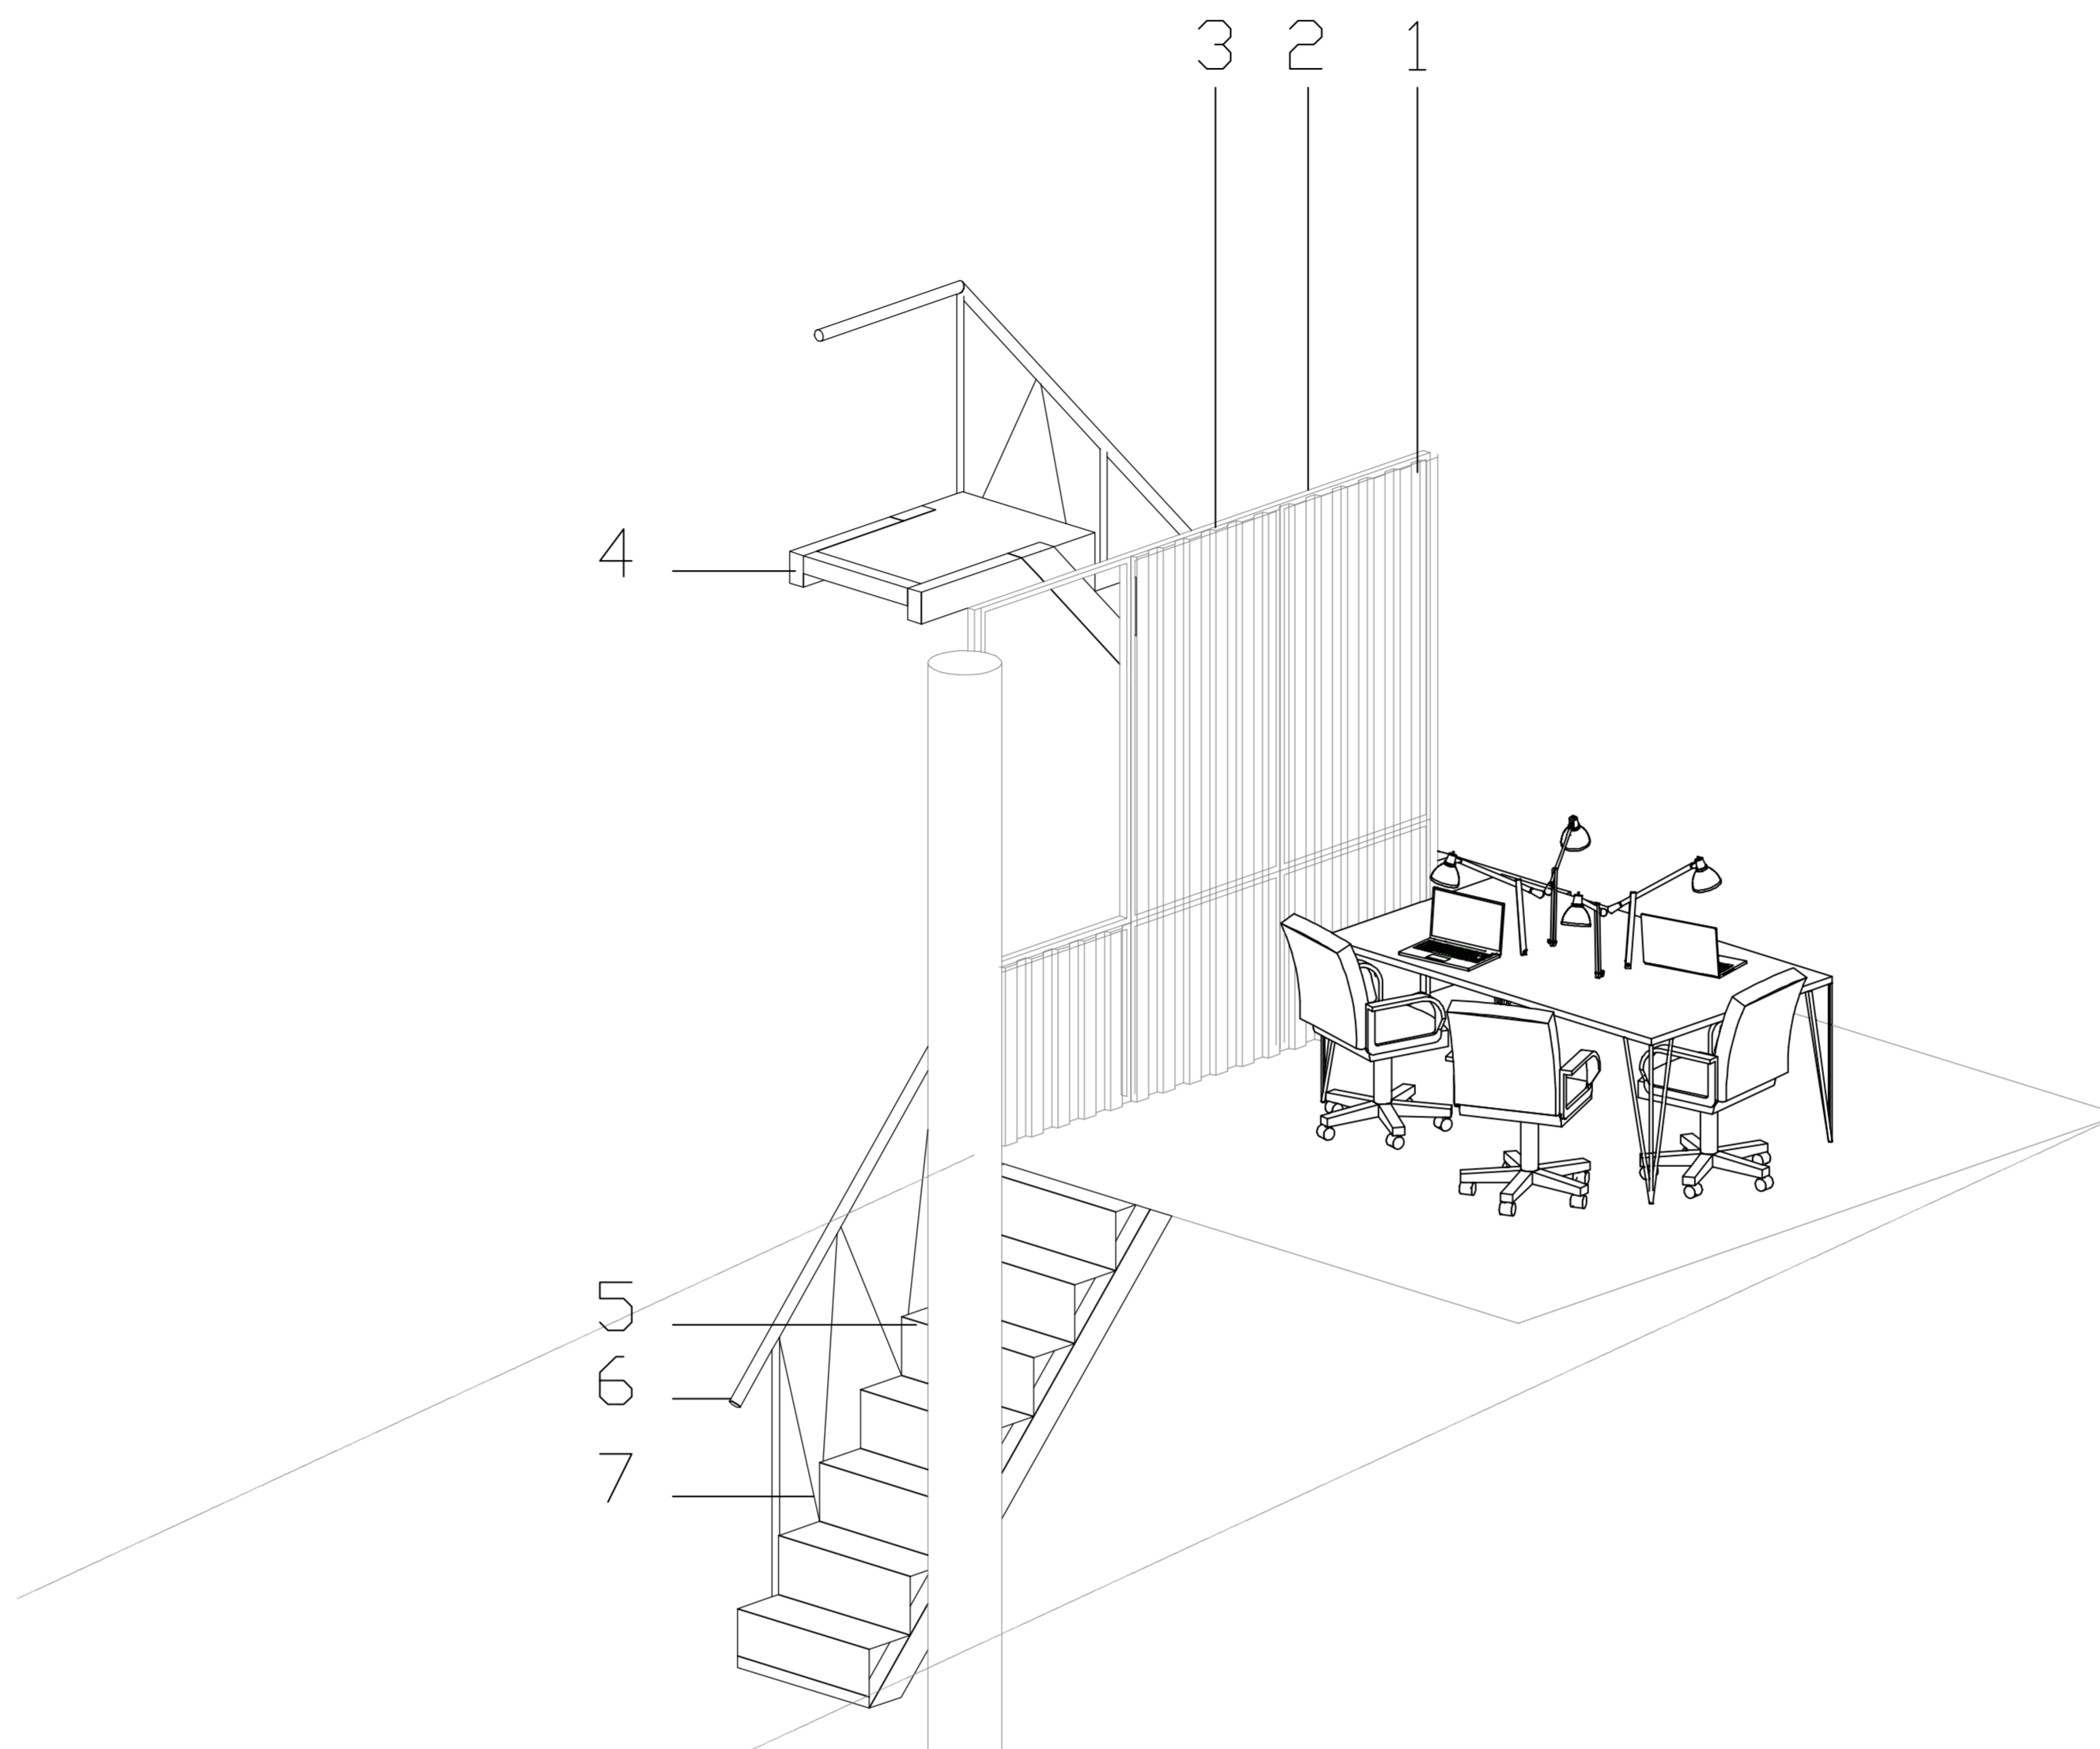

1. chapa trapezoidal acabado en acero inoxidable
2. ventana corredera de hoja simple
3. panel sandwich 70mm [escalera]
4. perfil tubular 10x50 2mm espesor
- 5 chapa plegada 5mm
6. tubo redondo 50 $\varnothing$  2mm espesor
7. varilla maciza 16mm

**80%**

pre-existente

**10%**

reutilización

**10%**

obra nueva